


0 1 2 3 4 5 m

Angabe ohne Gewähr!

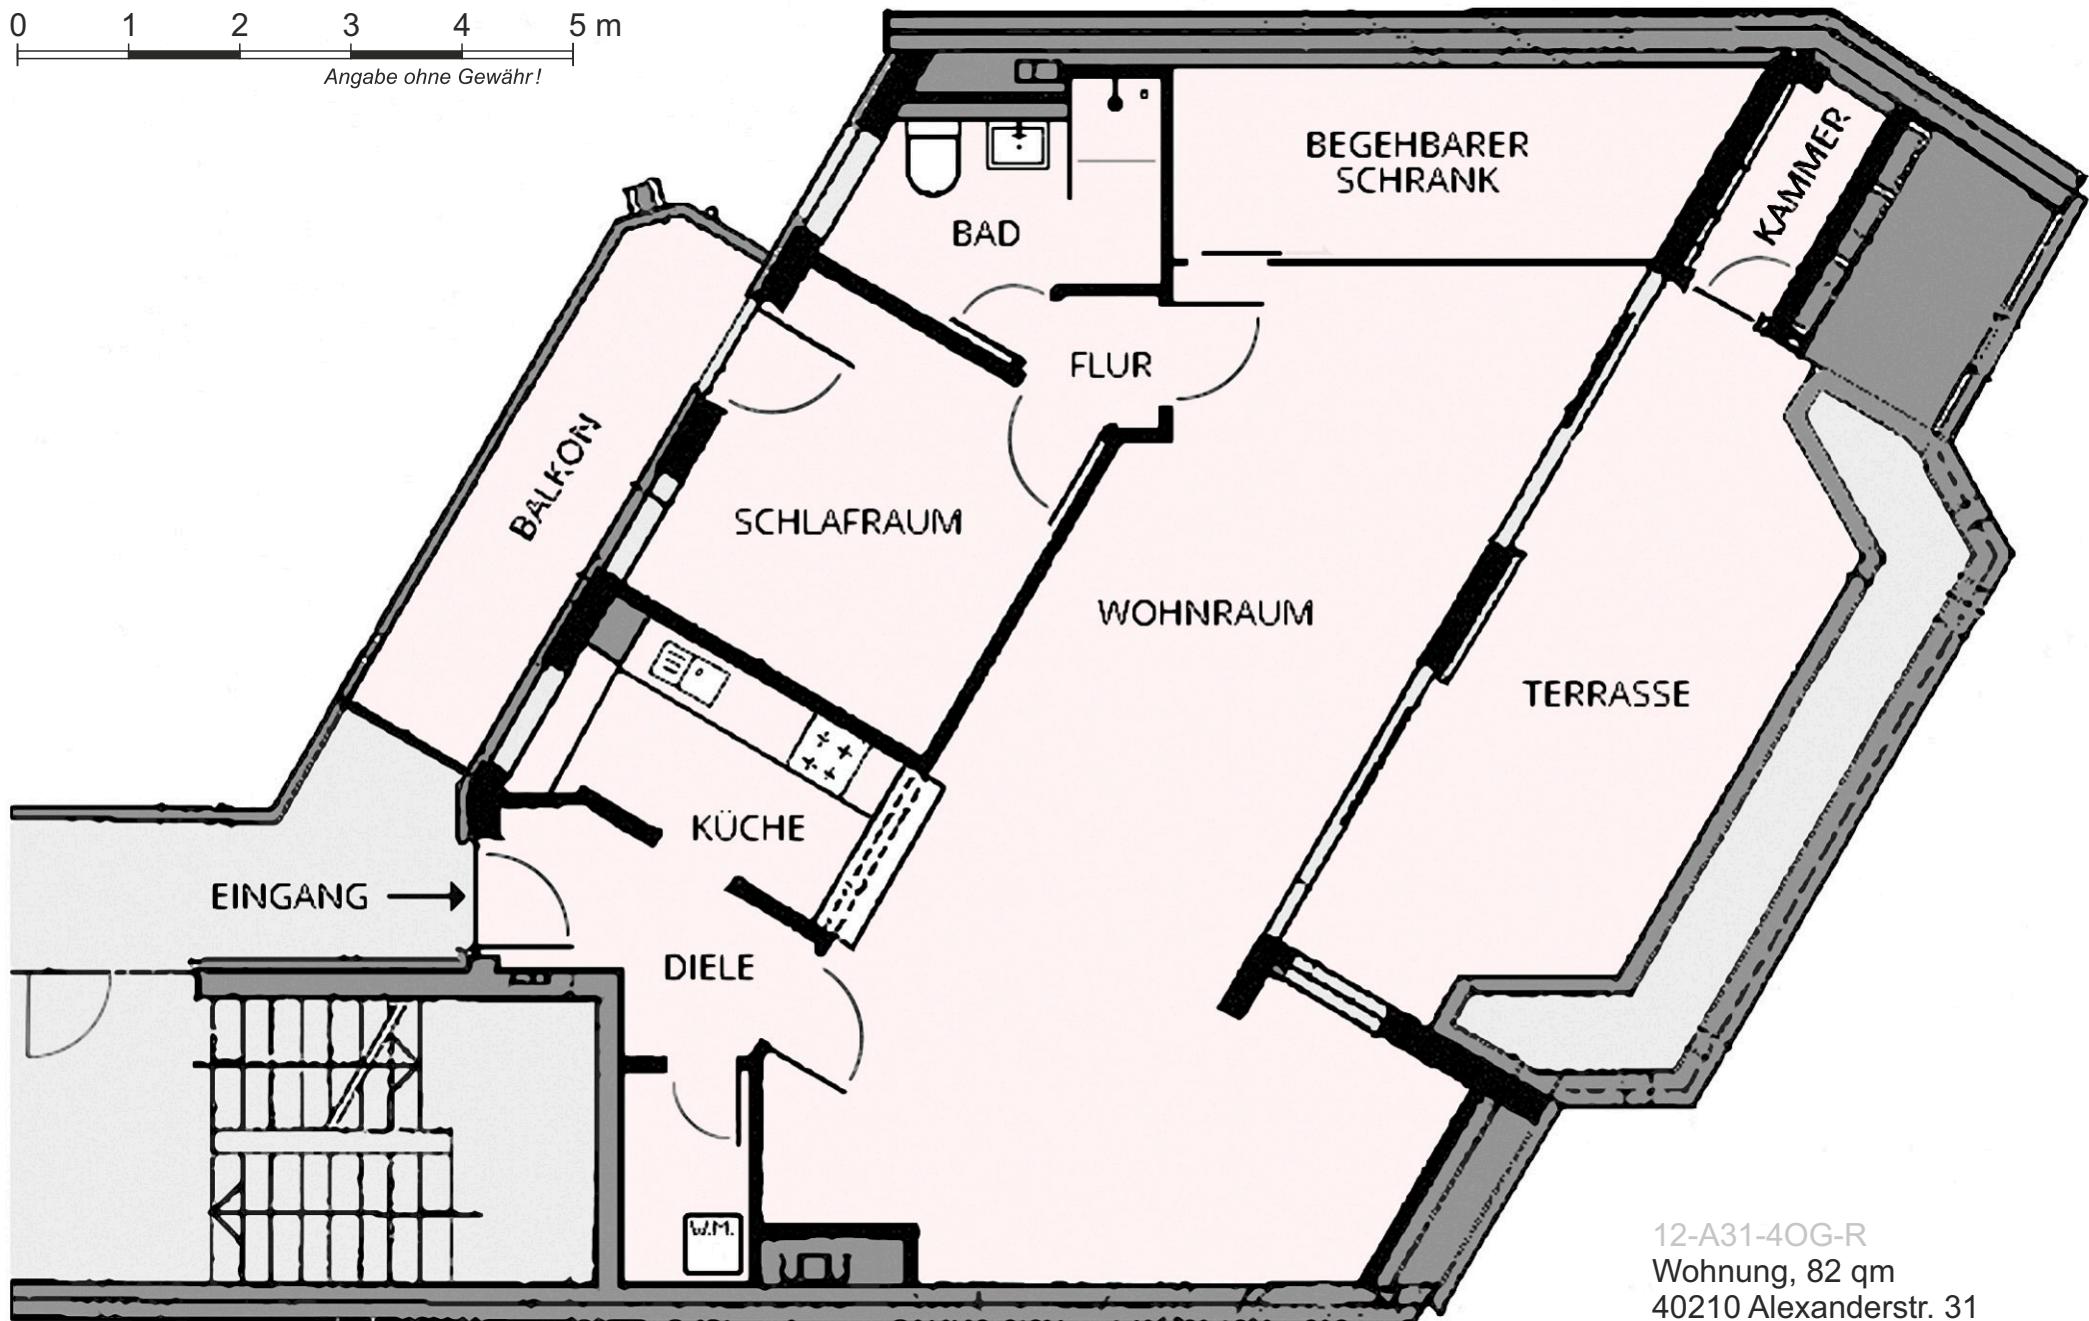

12-A31-4OG-R
Wohnung, 82 qm
40210 Alexanderstr. 31